


C 01
C 02

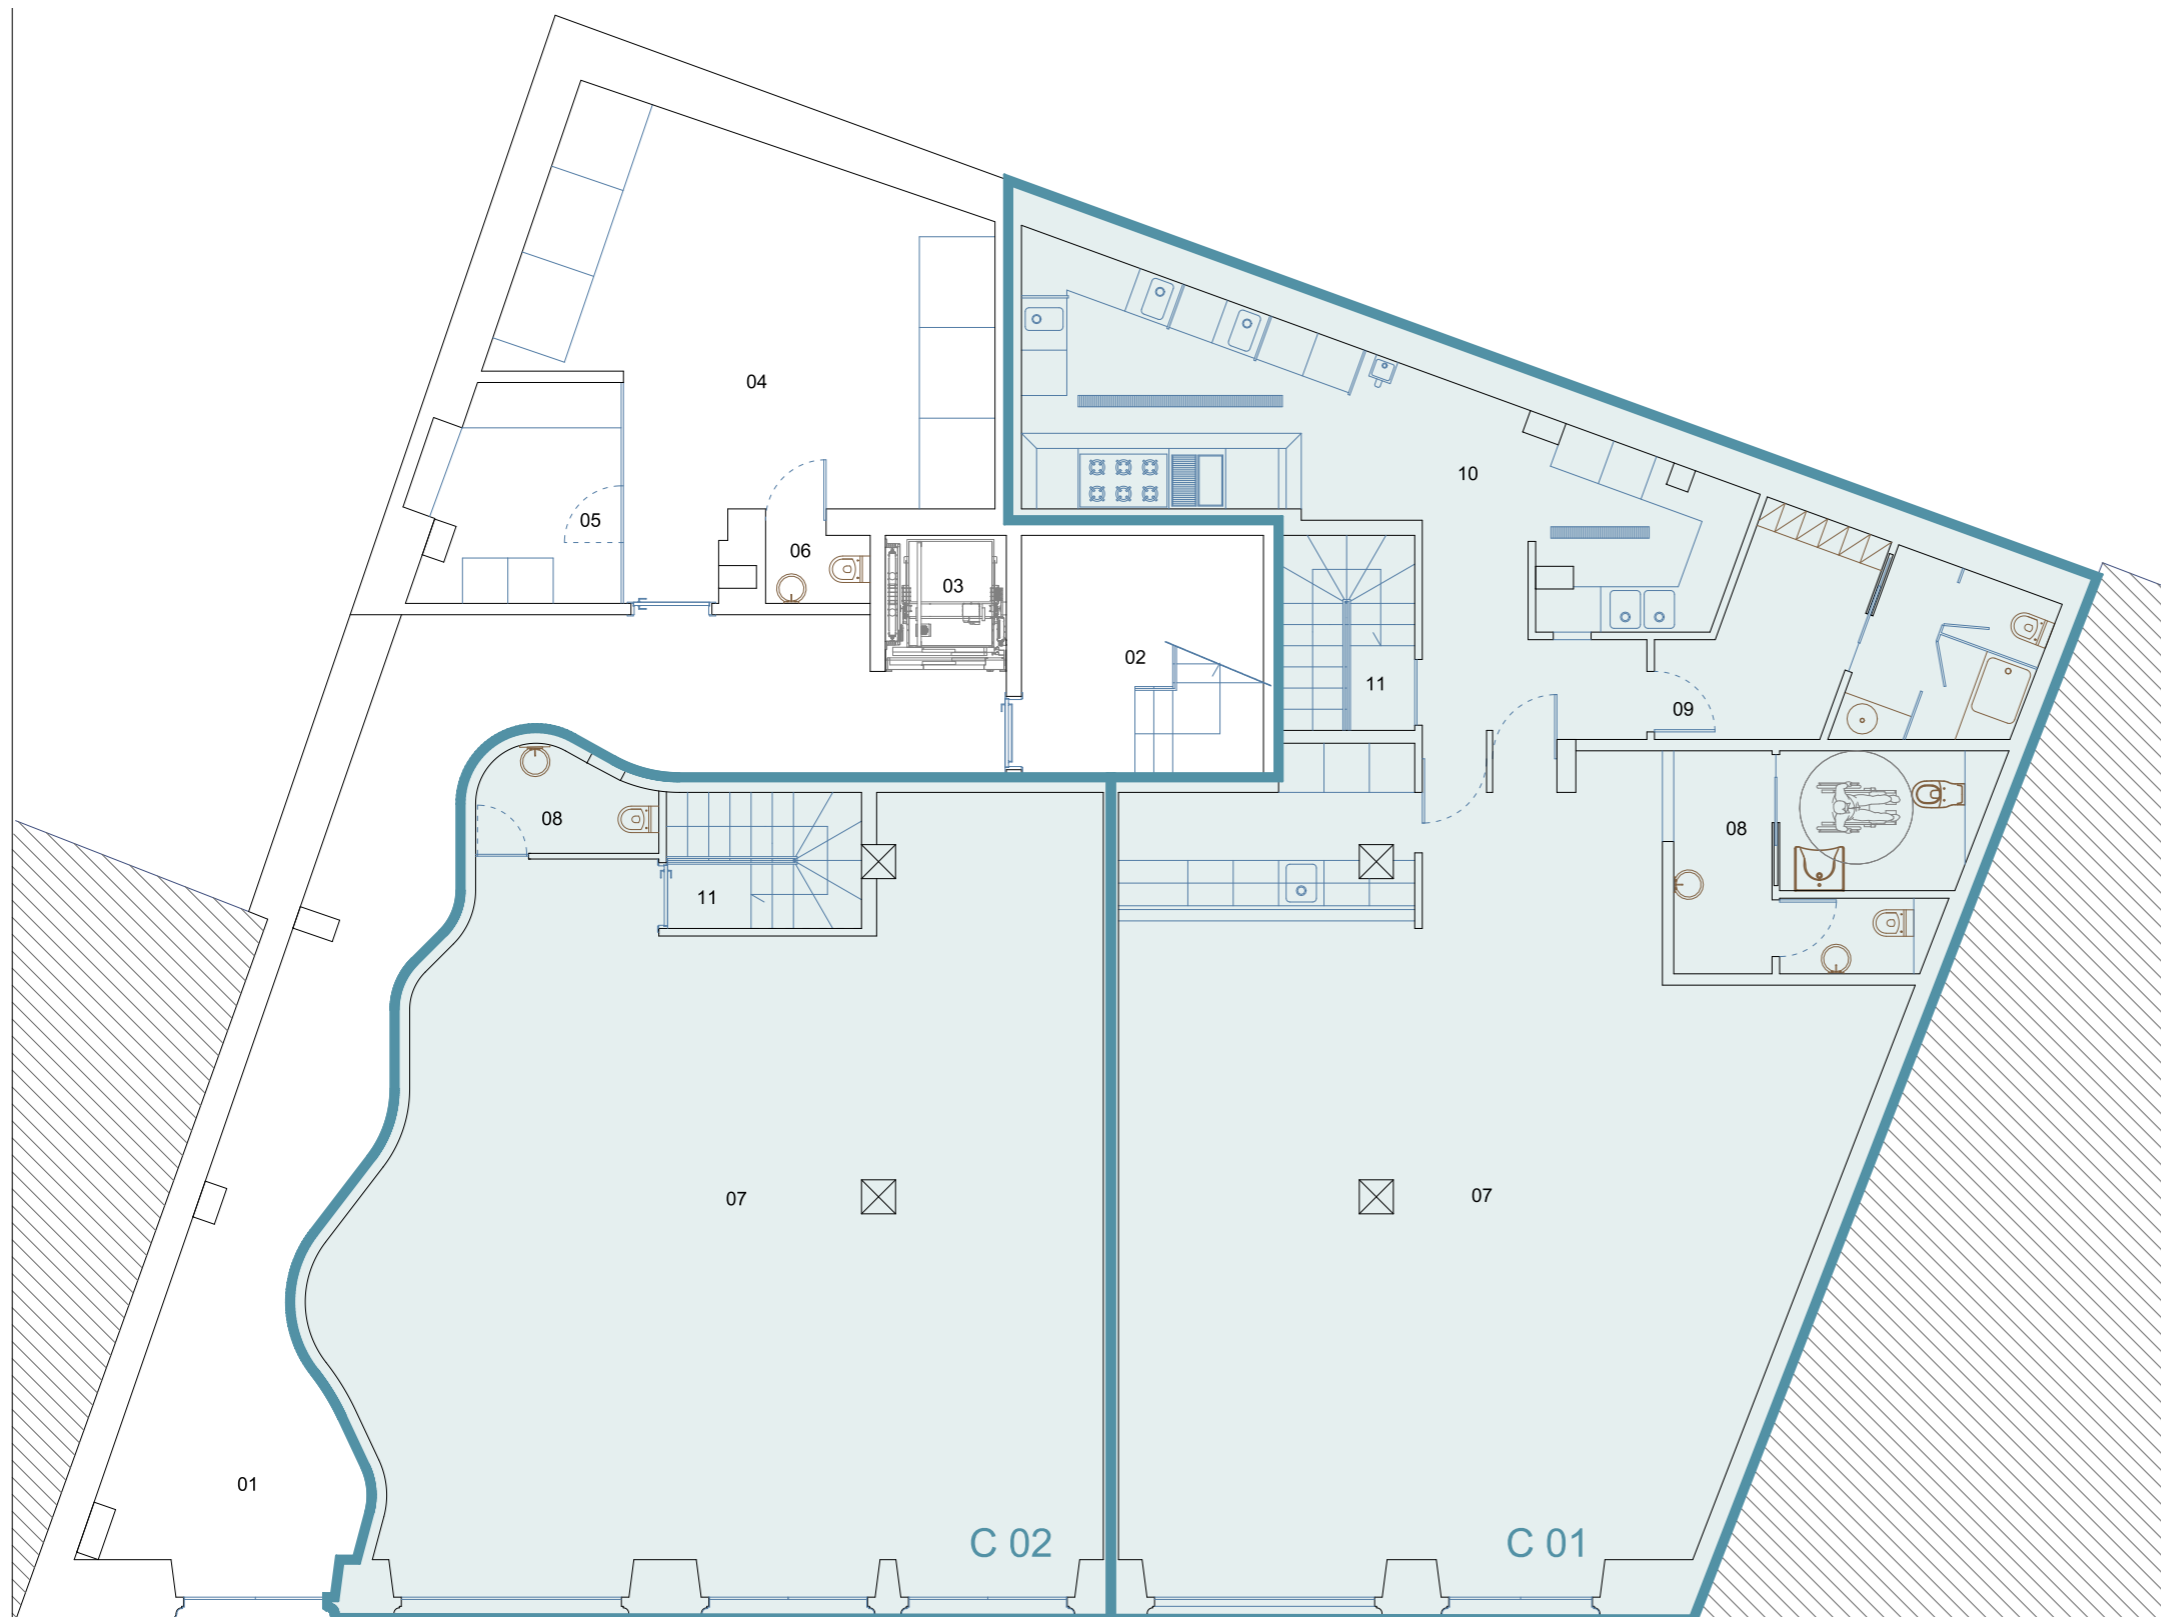

Nº	DESIGNAÇÃO	ÁREA		
		CONDOM.	C 01	C 02
01	HALL DE DISTRIBUIÇÃO	41.01m ²		
02	CAIXA DE ESCADA	10.24m ²		
03	ELEVADOR	2.90m ²		
04	SALA DE CONDOMINIO	29.00m ²		
05	LAVANDARIA	7.30m ²		
06	W.C.	1.50m ²		
07	COMÉRCIO / SERVIÇOS		91.70m ²	91.80m ²
08	INST. SANITÁRIAS		10.90m ²	2.80m ²
09	INST. FUNCIONÁRIOS		11.70m ²	
10	COZINHA E COPA		31.30m ²	
11	CAIXA DE ESCADA		4.60m ²	4.60m ²
ÁREA BRUTA PRIVATIVA		177.20m ²	109.50m ²	
ÁREA BRUTA PRIVATIVA CÁVE		66.15m ²	57.60m ²	
ÁREA BRUTA TOTAL		243.35m ²	167.10m ²	

PLANTA DO RÉ S DO CHÃO

designação
REABILITAÇÃO DE EDIFÍCIO DE HABITAÇÃO E COMÉRCIO

localização
Esplanada Silva Guimarães – Buarcos e S. Julião – Figueira da Foz

requerente
Arcada Diligente, Lda

desenho
Planta do Rés do Chão

entidade
Abílio José Carmelo, arquitecto

Figueira da Foz

projecto
ARQUITECTURA

fase
Licenciamento

escala
1:100

data
Abril 2022


autor
O. A. n.º

rubrica

número

001

C 01
C 02

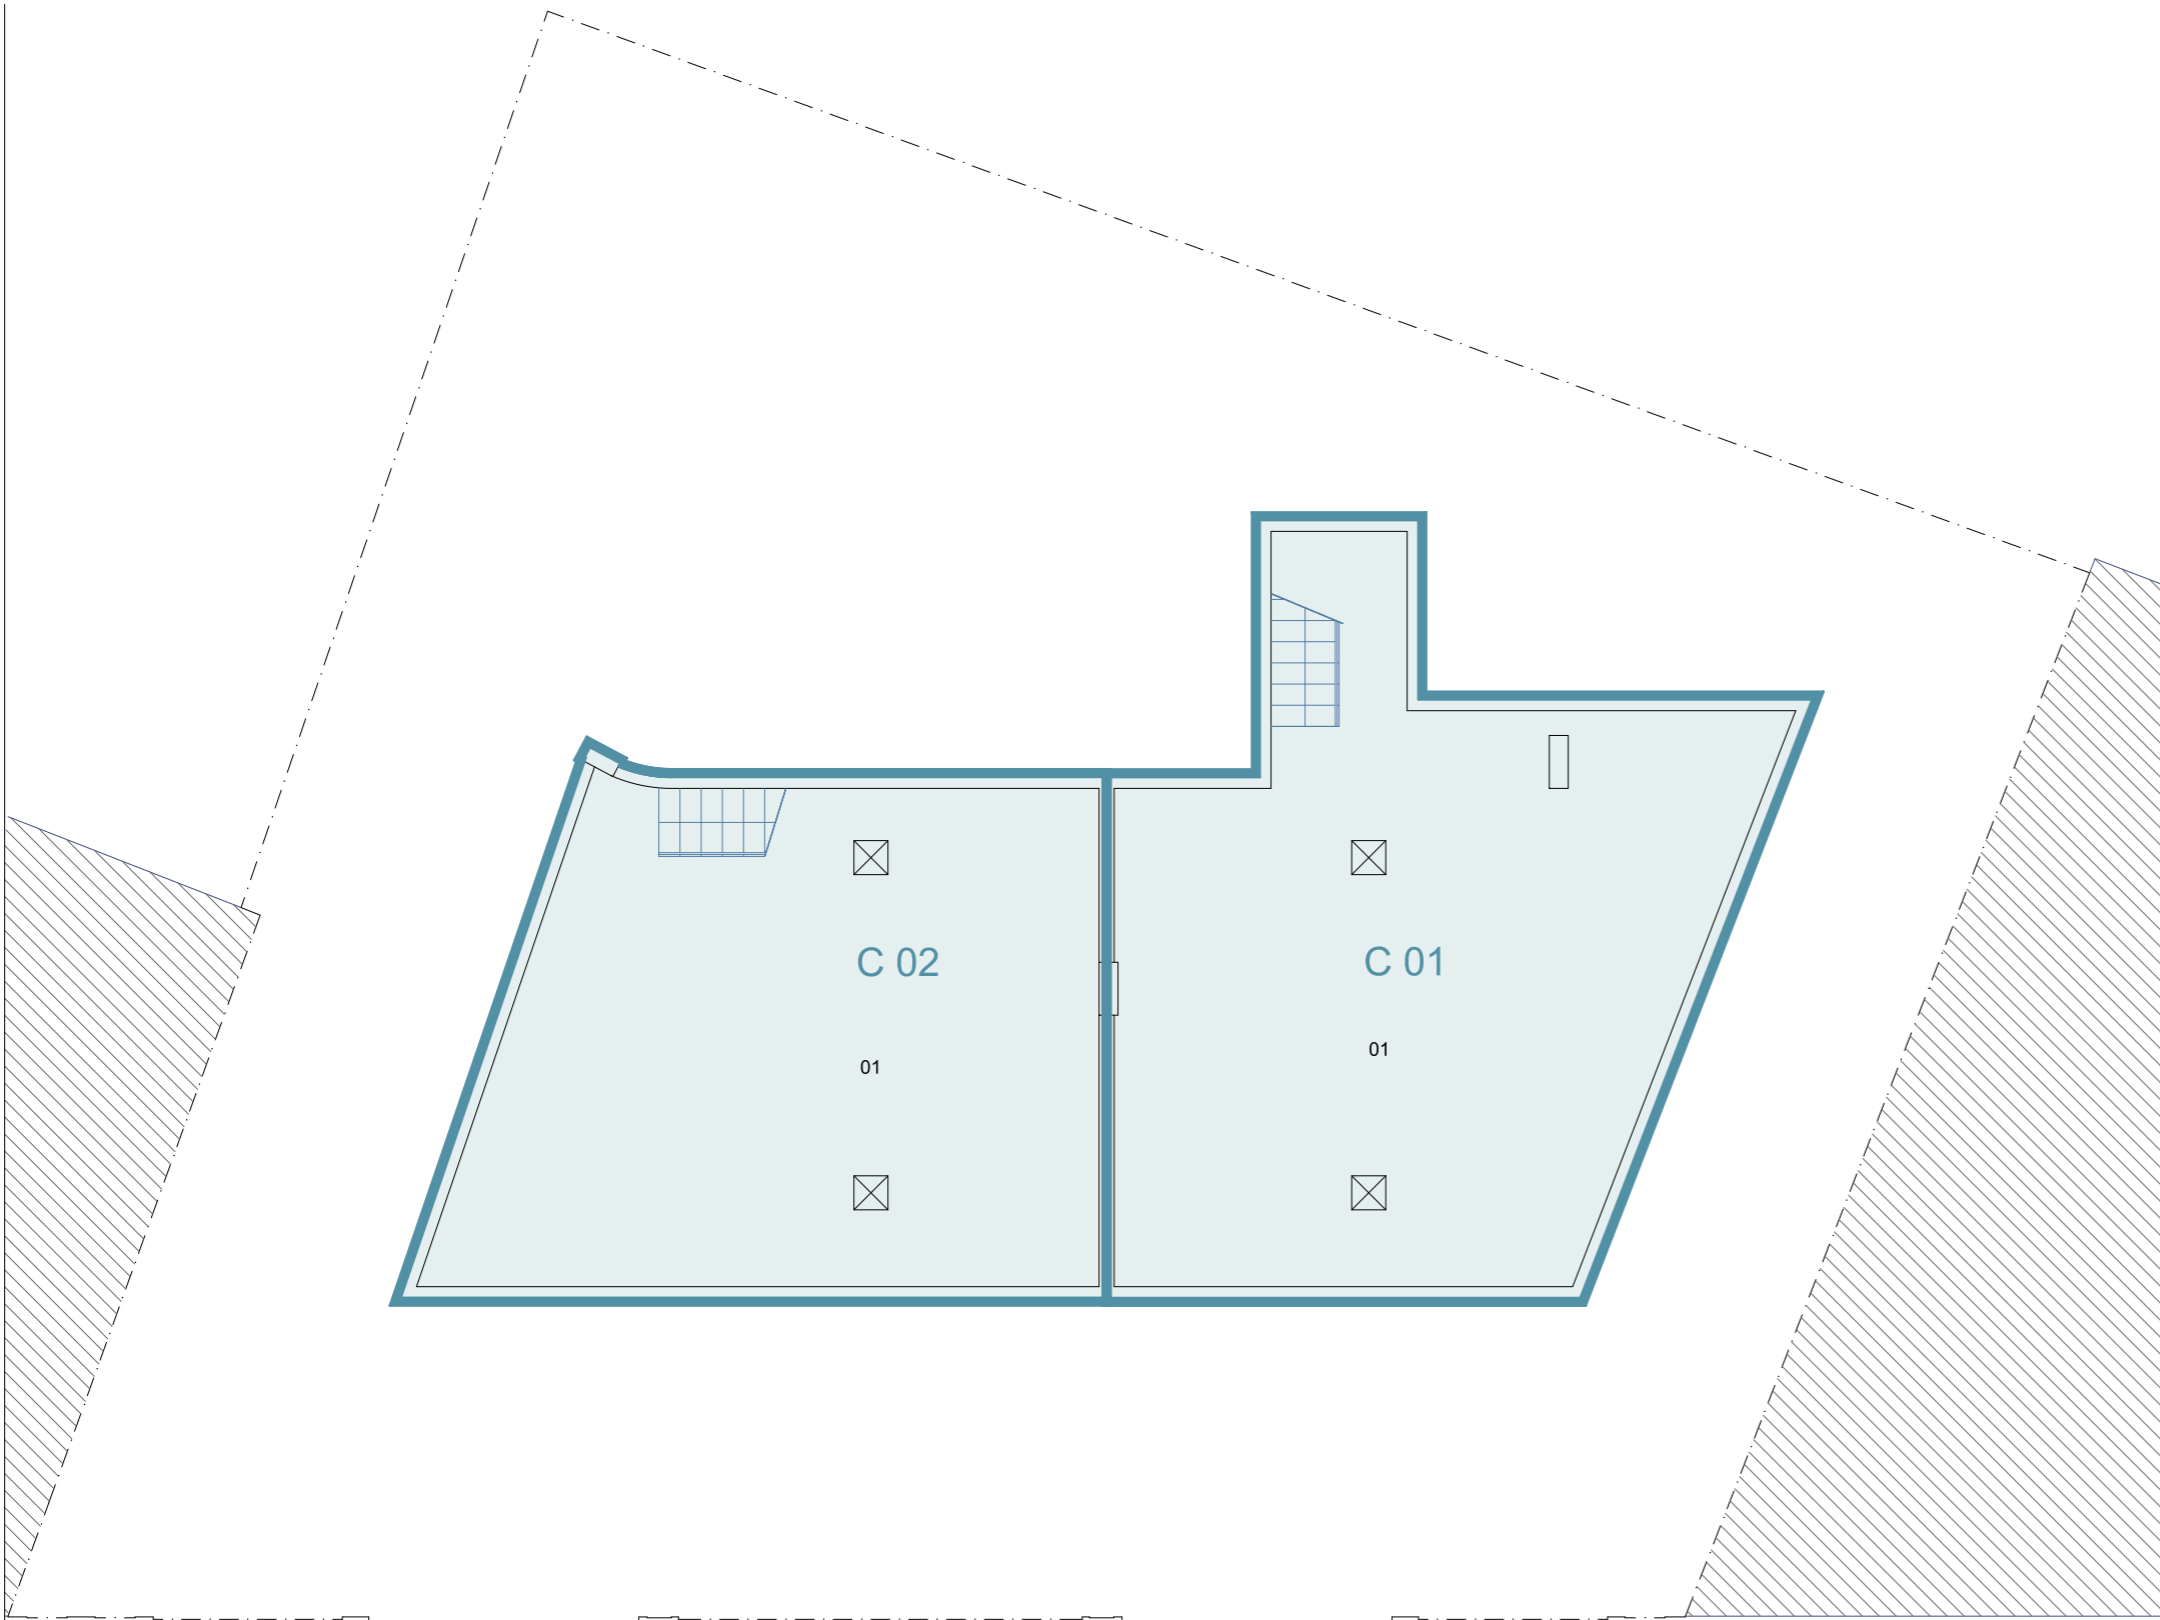

Nº	DESIGNAÇÃO	ÁREA	
		C 01	C 02
01	ARRUMOS	59.60m ²	52.20m ²
ÁREA BRUTA PRIVATIVA		66.15m ²	57.60m ²

designação	REABILITAÇÃO DE EDIFÍCIO DE HABITAÇÃO E COMÉRCIO		
localização	Esplanada Silva Guimarães – Buarcos e S. Julião – Figueira da Foz	projecto	rubrica
requerente	Arcada Diligente, Lda	ARQUITECTURA	
desenho	Planta da Cáva	fase	
entidade	Abílio José Carmelo, arquitecto	Licenciamento	
Figueira da Foz		escala	
		1:100	
		data	número
		Abril 2022	
	autor	O. A. n.º	

