


A 01

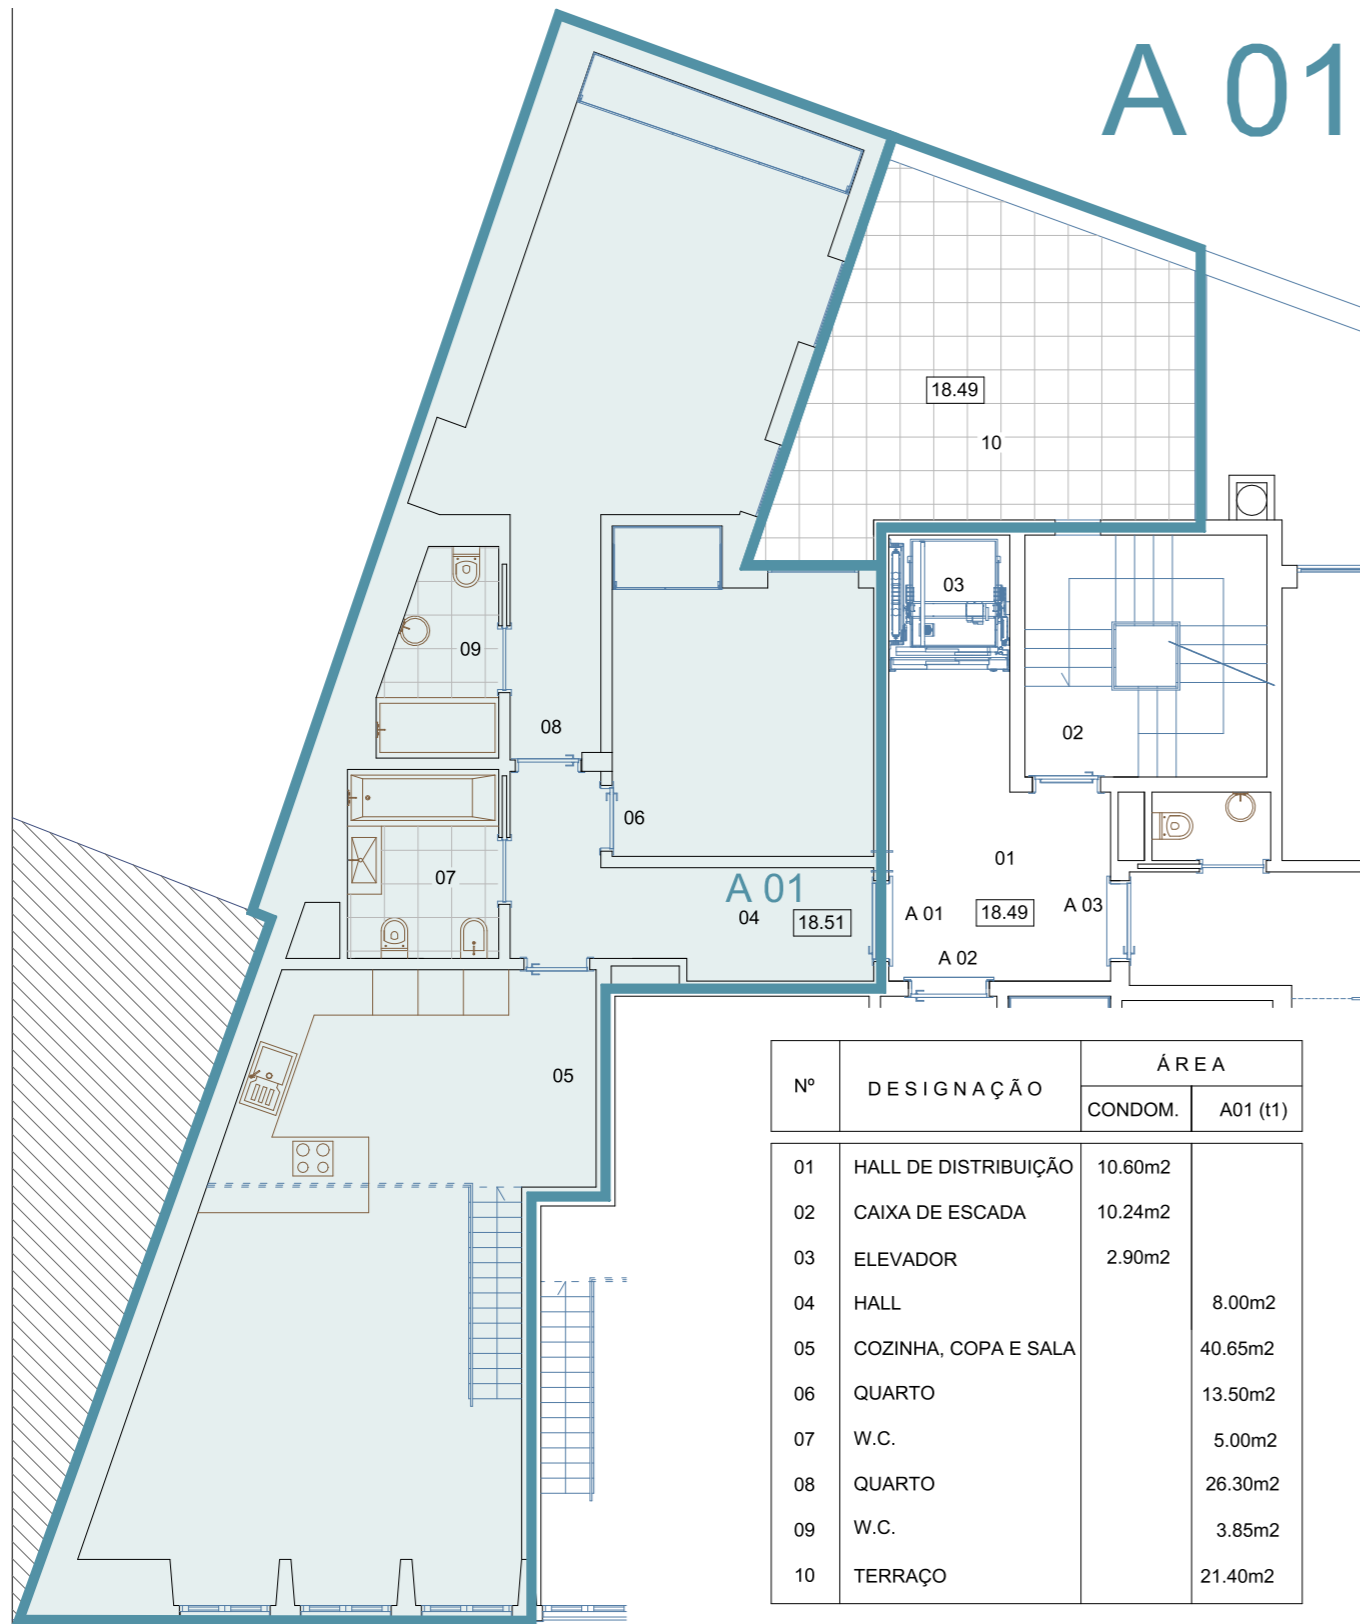

Nº	DESIGNAÇÃO	ÁREA	
		CONDOM.	A01 (t1)
01	HALL DE DISTRIBUIÇÃO	10.60m2	
02	CAIXA DE ESCADA	10.24m2	
03	ELEVADOR	2.90m2	
04	HALL		8.00m2
05	COZINHA, COPA E SALA		40.65m2
06	QUARTO		13.50m2
07	W.C.		5.00m2
08	QUARTO		26.30m2
09	W.C.		3.85m2
10	TERRAÇO		21.40m2

ÁREA BRUTA PRIVATIVA 121.85m2
 ÁREA BRUTA MEZANINE 88.90m2
 ÁREA BRUTA TERRAÇO 23.45m2
 ÁREA BRUTA TOTAL 234.20m2

designação
REABILITAÇÃO DE EDIFÍCIO DE HABITAÇÃO E COMÉRCIO

localização Esplanada Silva Guimarães – Buarcos e S. Julião – Figueira da Foz projecto ARQUITECTURA rubrica


requerente Arcada Diligente, Lda fase Licenciamento

desenho Planta do 1º Andar – A01 escala 1:100

entidade Abílio José Carmelo, arquitecto data Abril 2022 número

Figueira da Foz autor O. A. n.º 01

A 01

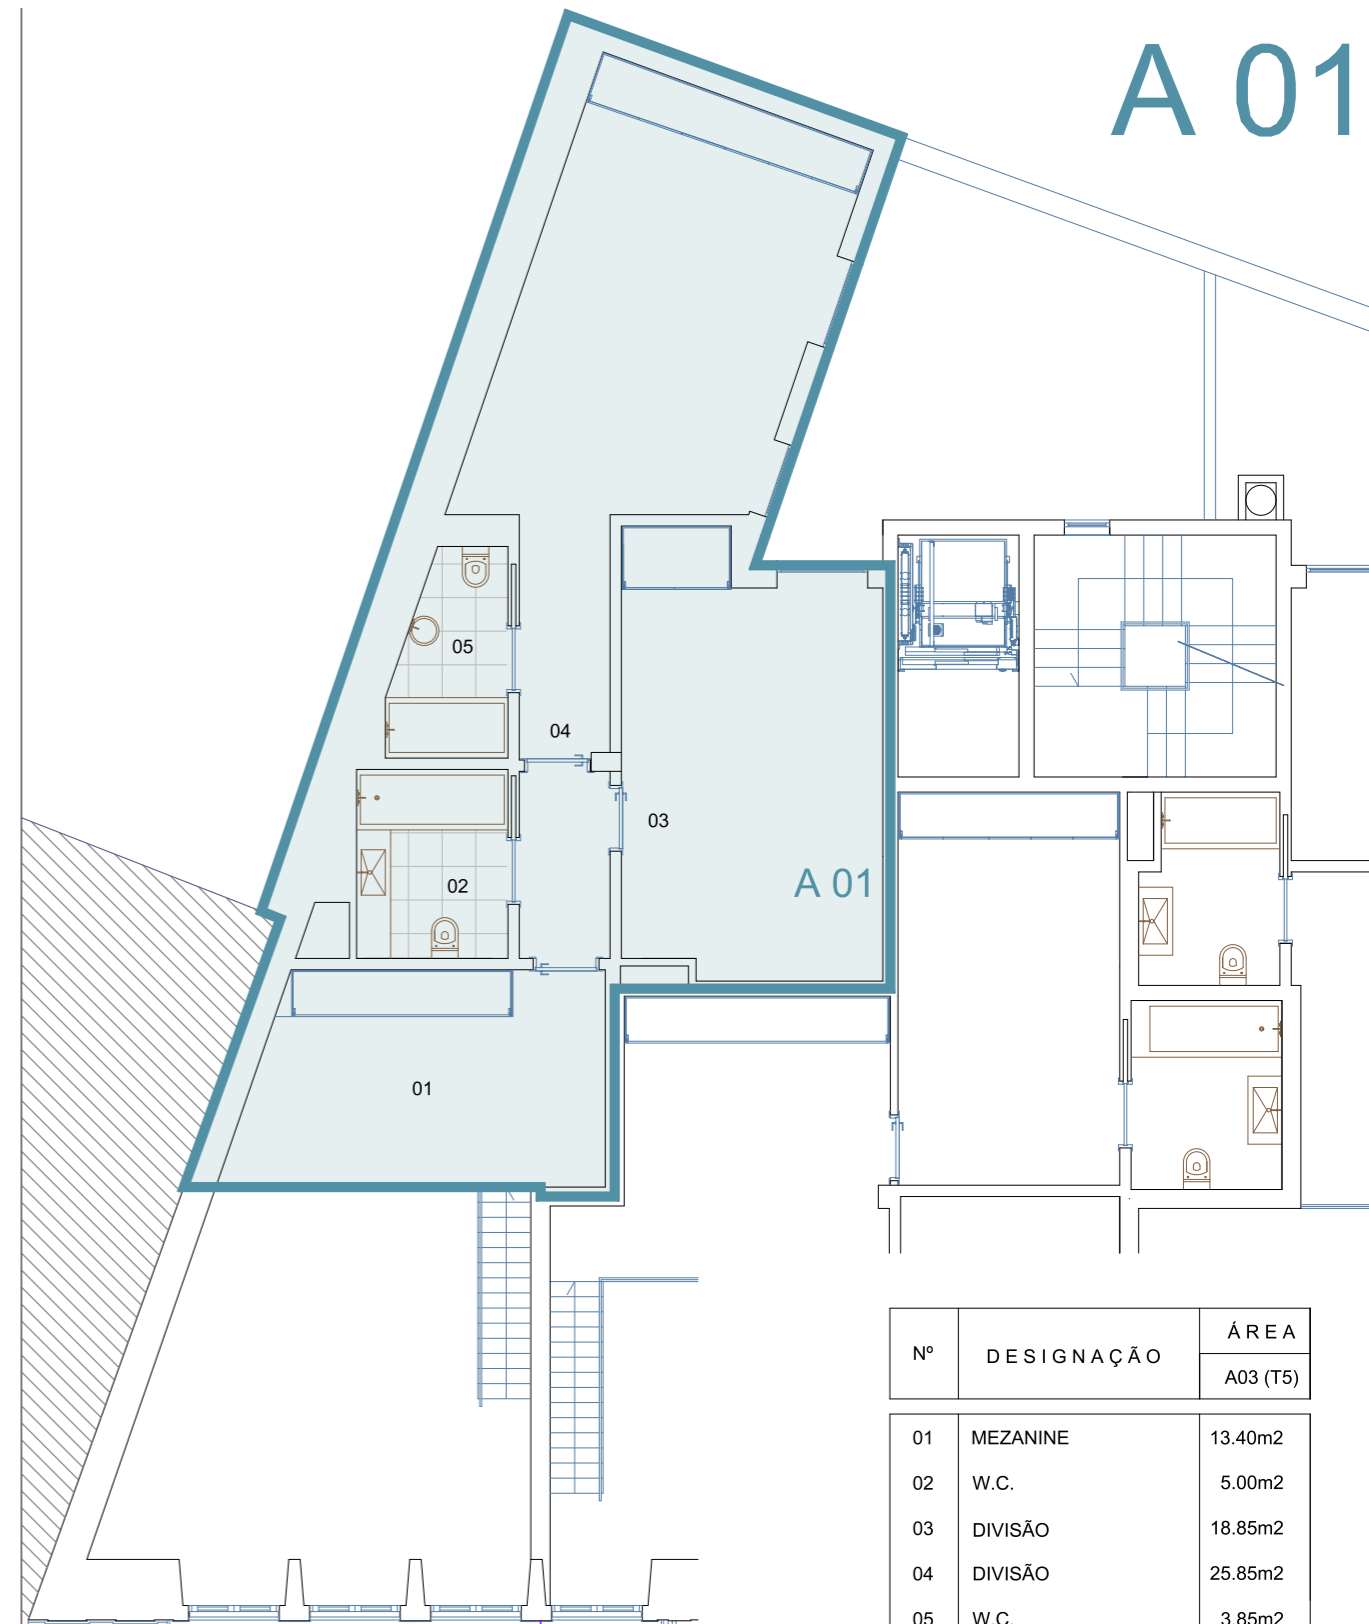

Nº	DESIGNAÇÃO	ÁREA
		A03 (T5)
01	MEZANINE	13.40m2
02	W.C.	5.00m2
03	DIVISÃO	18.85m2
04	DIVISÃO	25.85m2
05	W.C.	3.85m2

ÁREA BRUTA MEZANINE 88.90m2

designação
REABILITAÇÃO DE EDIFÍCIO DE HABITAÇÃO E COMÉRCIO

localização Esplanada Silva Guimarães – Buarcos e S. Julião – Figueira da Foz projecto ARQUITECTURA rubrica

requerente Arcada Diligente, Lda fase Licenciamento

desenho Planta da Mezanine do 1º Andar – A01 escala 1:100

entidade Abílio José Carmelo, arquitecto data Abril 2022 número

Figueira da Foz autor O. A. n.º 02