


Nº	DESIGNAÇÃO	ÁREA	
		CONDOM.	A02 (t1)
01	HALL DE DISTRIBUIÇÃO	10.60m2	
02	CAIXA DE ESCADA	10.24m2	
03	ELEVADOR	2.90m2	
04	HALL		3.85m2
05	COZINHA, COPA E SALA		32.50m2
06	QUARTO		15.30m2
07	HAL DE DISTRIBUIÇÃO		3.38m2
08	W. C.		4.96m2
09	VARANDA		13.28m2
ÁREA BRUTA PRIVATIVA		68.30m2	
ÁREA BRUTA MEZANINE		38.10m2	
ÁREA BRUTA TERRAÇO		13.28m2	
ÁREA BRUTA TOTAL		119.68m2	

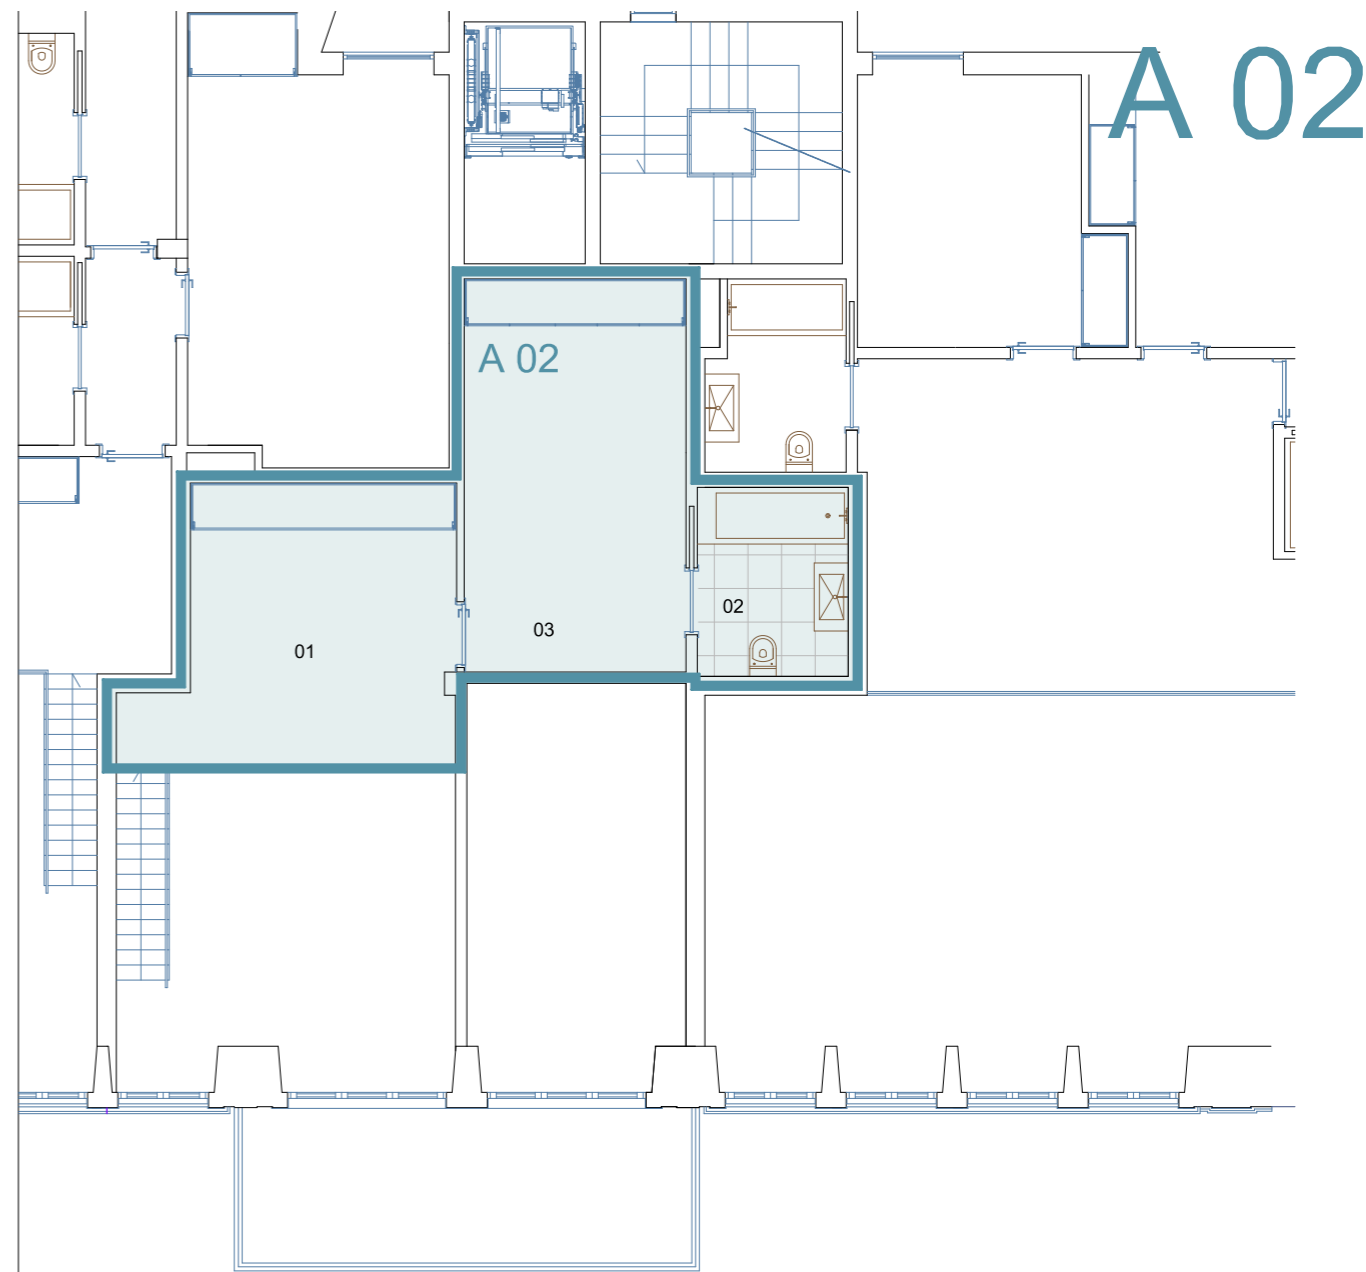

Nº	DESIGNAÇÃO	ÁREA
		A03 (T5)
01	MEZANINE	14.20m2
02	W.C.	4.95m2
03	DIVISÃO	15.25m2
ÁREA BRUTA MEZANINE		38.10m2

designação
REABILITAÇÃO DE EDIFÍCIO DE HABITAÇÃO E COMÉRCIO

localização
Esplanada Silva Guimarães – Buarcos e S. Julião – Figueira da Foz

requerente
Arcada Diligente, Lda

desenho
Planta do 1º Andar – A02

entidade
Abílio José Carmelo, arquitecto

Figueira da Foz

projecto
ARQUITECTURA

fase
Licenciamento

escala
1:100

data
Abril 2022

O. A. n.º

rubrica

número

designação
REABILITAÇÃO DE EDIFÍCIO DE HABITAÇÃO E COMÉRCIO

localização
Esplanada Silva Guimarães – Buarcos e S. Julião – Figueira da Foz

requerente
Arcada Diligente, Lda

desenho
Planta da Mezanine do 1º Andar – A02

entidade
Abílio José Carmelo, arquitecto

Figueira da Foz

projecto
ARQUITECTURA

fase
Licenciamento

escala
1:100

data
Abril 2022

O. A. n.º

rubrica

número